

04006741609990008

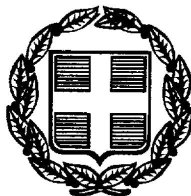

ΕΦΗΜΕΡΙΣ ΤΗΣ ΚΥΒΕΡΝΗΣΕΩΣ

ΤΗΣ ΕΛΛΗΝΙΚΗΣ ΔΗΜΟΚΡΑΤΙΑΣ

ΤΕΥΧΟΣ ΤΕΤΑΡΤΟ **Αρ. Φύλλου 674**

16 Σεπτεμβρίου 1999

ΠΕΡΙΕΧΟΜΕΝΑ

ΑΠΟΦΑΣΕΙΣ

ΑΝΑΚΟΙΝΩΣΕΙΣ

ΑΠΟΦΑΣΕΙΣ

Αριθ. Δ12/0/34943 (1)

Επίσπευση από το Δημόσιο της διαπλάτυνσης της Δουκίσσης Πλακεντίας από την οδό Ολύμπου μέχρι την οδό Τυμφρηστού στο Δήμο Χαλανδρίου.

Ο ΥΠΟΥΡΓΟΣ ΠΕΡΙΒΑΛΛΟΝΤΟΣ, ΧΩΡΟΤΑΞΙΑΣ ΚΑΙ ΔΗΜΟΣΙΩΝ ΕΡΓΩΝ

Έχοντας υπόψη:

1. Τα διατάγματα ρυμοτομίας: α) 17.1.79 ΦΕΚ 114 Δ΄/79.

2. Τις διατάξεις του Ν. Δ/τος 17.7.1923 «περί σχεδίων των πόλεων, κωμών και συνοικισμών του Κράτους και οικοδομής αυτών» (ΦΕΚ 228/16.8.1923 τ.Α΄).

3. Τις διατάξεις του Ν. 653/1977 «περί υποχρεώσεως των παροδίων ιδιοκτητών κ.λ.π.» (ΦΕΚ214/5.8.1977 τ.Α΄), όπως τροποποιήθηκαν και ισχύουν σήμερα, με τους Ν. 947/1979 ΦΕΚ 169/26.7.1979 τ.Α΄ και 960/1970 ΦΕΚ 194/25.8.79 τ.Α΄.

4. Τις διατάξεις του άρθρου 25 παρ. 4 του Ν. 1418/1984 «για τα δημόσια έργα και ρυθμίσεις συναφών θεμάτων».

5. Τις διατάξεις του Π. Δ/τος 69/8.2.88 ΦΕΚ 28/16.2.88 για τον Οργανισμό της Γενικής Γραμματείας Δημοσίων Έργων.

6. Τις διατάξεις του Ν.Δ. 632/70 όπως αντικαταστάθηκε με τις διατάξεις του Ν.Δ. 1143/72 (ΦΕΚ 64Α/72).

7. Την κοινή απόφαση Δ16α/04/29.11.90 (ΦΕΚ 746/Β/30.11.90), των Υπουργών Προεδρίας και Αναπλ. ΠΕ.ΧΩ.Δ.Ε. «Περί εξαιρέσεως Διοικητικών Πράξεων και εγγράφων από τον κανόνα των τριών υπογραφών» που κοινοποιήθηκε με την εγκύκλιο 2.

8. Την Δ17α/03/99/Φ.2.2.1/29.10.96 απόφαση ανάθεσης αρμοδιοτήτων στον Υφυπουργό ΠΕ.ΧΩ.Δ.Ε. Χ. Βερελή, αποφασίζουμε:

α. Την επίσπευση από το Δημόσιο της διαπλάτυνσης της Δουκίσσης Πλακεντίας από την οδό Ολύμπου μέχρι την οδό Τυμφρηστού στο Δήμο Χαλανδρίου.

β. Το χαρακτηρισμό της προκείμενης πολεοδομικής εφαρμογής κατεπείγουσας ανάγκης και

γ. Την κατάρτιση των στοιχείων προδικασίας που προβλέπονται από το άρθρο 5 του Ν. 653/1977, για να κινηθεί η δίκη καθορισμού των αποζημιώσεων για τις ιδιοκτησίες που ρυμοτομούνται.

Η προϋπολογισμένη δαπάνη ποσού 35.000.000 δρχ. θα βαρύνει τις πιστώσεις του έργου 9.868.500 και ειδικότερα της ΣΑΕ 068/2 και το οικονομικό έτος 2000.

Η απόφαση αυτή να δημοσιευθεί στην Εφημερίδα της Κυβερνήσεως.

Αθήνα, 30 Ιουλίου 1999

Ο ΥΠΟΥΡΓΟΣ

ΚΩΝ. ΛΑΛΙΩΤΗΣ

Αριθ. Δ12/0/35316 (2)

Εφαρμογή του άρθρου 1 του Ν. 653/77 για τη βελτίωση - διαπλάτυνση της Ε.Ο. Κυπαρισσίας - Φιλιατρών - Πύλου, τμήμα Κυπαρισσία - Φιλιατρά.

Ο ΥΠΟΥΡΓΟΣ ΠΕΡΙΒΑΛΛΟΝΤΟΣ, ΧΩΡΟΤΑΞΙΑΣ ΚΑΙ ΔΗΜΟΣΙΩΝ ΕΡΓΩΝ

Έχοντας υπόψη:

1. Τις διατάξεις του Ν. 653/77 «Περί υποχρεώσεως των παροδίων ιδιοκτητών για τη διάνοιξη οδών κ.λ.π.», όπως τροποποιήθηκε και συμπληρώθηκε με τους Ν. 960 (άρθρο 9 παρ. 4), Ν. 947/79 (άρθρο 62 παρ. 9 και 10), Ν. 1349/83 (άρθρο 14) και Ν. 1418/84 (άρθρο 25) σε συνδυασμό με την Α1/0/2/7/12.3.85 απόφαση Υπουργού ΠΕ.ΧΩ.Δ.Ε.

2. Τις διατάξεις του Π.Δ. 929/1979 «Περί εκτελέσεως του άρθρου 1 του Ν. 653/1977».

3. Τις διατάξεις του Π.Δ. 69/88 «Περί Οργανισμού της Γενικής Γραμματείας Δημοσίων Έργων».

4. Τις διατάξεις του Ν. 797/1971 «Περί Αναγκαστικών Απαλλοτριώσεων».

5. Τη Δ12/30945/16.3.89 (Ε. 30) Εγκύκλιο του Υπουργού ΠΕ.ΧΩ.Δ.Ε.

6. Τη Δ16α/04/773/29.11.90 κοινή απόφαση Υπουργού Προεδρίας της Κυβέρνησης και του Αναπληρωτή Υπουργού ΠΕ.ΧΩ.Δ.Ε. για την εξαίρεση Διοικητικών πράξεων ή εγγράφων από τον κανόνα των τριών υπογραφών.

7. Τη Δ16α/316/Α.Φ./6.5.91 Απόφαση επιλογής και τοποθέτησης Γενικών Διευθυντών.

8. Την απόφαση Δ17/01/79/Φ.Θ.2.2.1/24.8.89 (ΦΕΚ 666 Β΄) του Υπουργού ΠΕ.ΧΩ.Δ.Ε. περί μεταβιβάσεως αρμοδιοτήτων στο Γεν. Γραμματέα κ.λ.π. όπως τροποποιήθηκε και συμπληρώθηκε με την απόφαση Δ17α/02/100/Φ.θ.2.2.1/19.10.89 του ιδίου.

9. Το Ν. 2052/92 και την Εγκύκλιο Δ12/35572/23.7.92 με την οποία παρέχονται διευκρινίσεις και οδηγίες για την εφαρμογή του Ν. 2052/92.

10. Τη Δ17α/03/99/Φ.2.2.1/29.10.96 απόφαση ανάθεσης αρμοδιοτήτων στον Υφυπουργό ΠΕ.ΧΩ.Δ.Ε. Χ. Βερελή.

11. Το υπ' αριθ. 127/1.4.99 έγγραφο της ΔΕΚΕ Περ/ας Πελοποννήσου, με το οποίο υποβλήθηκε στη Δ/νση Δ12 το κτηματολόγιο του υπόψη οδικού τμήματος, αποφασίζουμε:

Ορίζουμε ότι:

α. η Ε.Ο. Κυπαρισσίας - Φιλιατρών - Πύλου, βελτιώνεται - διαπλατύνεται με την κατασκευή του τμήματος Κυπαρισσία - Φιλιατρά στη Χ.Θ. 0+300, Χ.Θ. 2+400, Χ.Θ. 2+600, Χ.Θ. 7+325, Χ.Θ. 8+220, Χ.Θ. 8+350, και

β. έχουν εφαρμογή οι διατάξεις του άρθρου 1 του Ν. 653/77.

Η παρούσα απόφαση να δημοσιευθεί στην Εφημερίδα της Κυβερνήσεως.

Αθήνα, 3 Σεπτεμβρίου 1999

Ο ΥΠΟΥΡΓΟΣ

ΚΩΝ. ΛΑΛΙΩΤΗΣ

Αριθ. Δ12/0/35317 (3)

Εφαρμογή του άρθρου 1 του Ν. 653/77 για τη βελτίωση διαπλάτυνση της Π.Ε.Ο. Θήβας - Λιβαδειάς με την κατασκευή του τμήματος από Χ.Θ. 78+000 - Χ.Θ. 91+000.

Ο ΥΠΟΥΡΓΟΣ ΠΕΡΙΒΑΛΛΟΝΤΟΣ, ΧΩΡΟΤΑΞΙΑΣ ΚΑΙ ΔΗΜΟΣΙΩΝ ΕΡΓΩΝ

Έχοντας υπόψη:

1. Τις διατάξεις του Ν. 653/77 «Περί υποχρεώσεως των παροδίων ιδιοκτητών για τη διάνοιξη οδών κ.λ.π.», όπως τροποποιήθηκε και συμπληρώθηκε με τους Ν. 960 (άρθρο 9 παρ. 4), Ν. 947/79 (άρθρο 62 παρ. 9 και 10), Ν. 1349/83 (άρθρο 14) και Ν. 1418/84 (άρθρο 25) σε συνδυασμό με την Α1/0/2/7/12.3.85 απόφαση Υπουργού ΠΕ.ΧΩ.Δ.Ε.

2. Τις διατάξεις του Π.Δ. 929/1979 «Περί εκτελέσεως του άρθρου 1 του Ν. 653/1977».

3. Τις διατάξεις του Π.Δ. 69/88 «Περί Οργανισμού της Γενικής Γραμματείας Δημοσίων Έργων».

4. Τις διατάξεις του Ν. 797/1971 «Περί Αναγκαστικών Απαλλοτριώσεων».

5. Τη Δ12/30945/16.3.89 (Ε. 30) Εγκύκλιο του Υπουργού ΠΕ.ΧΩ.Δ.Ε.

6. Τη Δ16α/04/773/29.11.90 κοινή απόφαση Υπουργού Προεδρίας της Κυβέρνησης και του Αναπληρωτή Υπουργού ΠΕ.ΧΩ.Δ.Ε. για την εξαίρεση Διοικητικών πράξεων ή εγγράφων από τον κανόνα των τριών υπογραφών.

7. Τη Δ16α/316/Α.Φ./6.5.91 Απόφαση επιλογής και τοποθέτησης Γενικών Διευθυντών.

8. Την απόφαση Δ17/01/79/Φ.Θ.2.2.1/24.8.89 (ΦΕΚ 666 Β΄) του Υπουργού ΠΕ.ΧΩ.Δ.Ε. περί μεταβιβάσεως αρμοδιοτήτων στο Γεν. Γραμματέα κ.λ.π. όπως τροποποιήθηκε και συμπληρώθηκε με την απόφαση Δ17α/02/100/Φ.θ.2.2.1/19.10.89 του ιδίου.

9. Το Ν. 2052/92 και την Εγκύκλιο Δ12/35572/23.7.92 με την οποία παρέχονται διευκρινίσεις και οδηγίες για την εφαρμογή του Ν. 2052/92.

10. Τη Δ17α/03/99/Φ.2.2.1/29.10.96 απόφαση ανάθεσης αρμοδιοτήτων στον Υφυπουργό ΠΕ.ΧΩ.Δ.Ε. Χ. Βερελή.

11. Τη με αρ. Δ12/32326/6.7.99 απόφαση έγκρισης κτηματολογίων, αποφασίζουμε:

Ορίζουμε ότι:

α. η Π.Ε.Ο. Θήβας - Λιβαδειάς, βελτιώνεται - διαπλατύνεται με την κατασκευή του οδικού τμήματος από Χ.Θ. 78+000 - Χ.Θ. 91+000, και

β. έχουν εφαρμογή οι διατάξεις του άρθρου 1 του Ν. 653/77.

Η παρούσα απόφαση να δημοσιευθεί στην Εφημερίδα της Κυβερνήσεως.

Αθήνα, 3 Σεπτεμβρίου 1999

Ο ΥΠΟΥΡΓΟΣ

ΚΩΝ. ΛΑΛΙΩΤΗΣ

Αριθ. Δ12/0/35315 (4)

Εφαρμογή του άρθρου 1 του Ν. 653/77 για τη βελτίωση - διαπλάτυνση οδικού τμήματος της νέας Εισόδου Καλαμάτας με την κατασκευή παράλληλης οδού από Χ.Θ. 0+215 - Χ.Θ. 0+420.

Ο ΥΠΟΥΡΓΟΣ ΠΕΡΙΒΑΛΛΟΝΤΟΣ, ΧΩΡΟΤΑΞΙΑΣ ΚΑΙ ΔΗΜΟΣΙΩΝ ΕΡΓΩΝ

Έχοντας υπόψη:

1. Τις διατάξεις του Ν. 653/77 «Περί υποχρεώσεως των παροδίων ιδιοκτητών για τη διάνοιξη οδών κ.λ.π.», όπως τροποποιήθηκε και συμπληρώθηκε με τους Ν. 960 (άρθρο 9 παρ. 4), Ν. 947/79 (άρθρο 62 παρ. 9 και 10), Ν. 1349/83 (άρθρο 14) και Ν. 1418/84 (άρθρο 25) σε συνδυασμό με την Α1/0/2/7/12.3.85 απόφαση Υπουργού ΠΕ.ΧΩ.Δ.Ε.

2. Τις διατάξεις του Π.Δ. 929/1979 «Περί εκτελέσεως του άρθρου 1 του Ν. 653/1977».

3. Τις διατάξεις του Π.Δ. 69/88 «Περί Οργανισμού της Γενικής Γραμματείας Δημοσίων Έργων».

4. Τις διατάξεις του Ν. 797/1971 «Περί Αναγκαστικών Απαλλοτριώσεων».

5. Τη Δ12/30945/16.3.89 (Ε. 30) Εγκύκλιο του Υπουργού ΠΕ.ΧΩ.Δ.Ε.

6. Τη Δ16α/04/773/29.11.90 κοινή απόφαση Υπουργού Προεδρίας της Κυβέρνησης και του Αναπληρωτή Υπουργού ΠΕ.ΧΩ.Δ.Ε. για την εξαίρεση Διοικητικών πράξεων ή εγγράφων από τον κανόνα των τριών υπογραφών.

7. Τη Δ16α/316/Α.Φ./6.5.91 Απόφαση επιλογής και τοποθέτησης Γενικών Διευθυντών.

8. Την απόφαση Δ17/01/79/Φ.Θ.2.2.1/24.8.89 (ΦΕΚ 666 Β΄) του Υπουργού ΠΕ.ΧΩ.Δ.Ε. περί μεταβιβάσεως αρμοδιοτήτων στο Γεν. Γραμματέα κ.λ.π. όπως τροποποιήθηκε και συμπληρώθηκε με την απόφαση Δ17α/02/100/Φ.θ.2.2.1/19.10.89 του ιδίου.

9. Το Ν. 2052/92 και την Εγκύκλιο Δ12/35572/23.7.92 με την οποία παρέχονται διευκρινίσεις και οδηγίες για την εφαρμογή του Ν. 2052/92.

10. Τη Δ17α/03/99/Φ.2.2.1/29.10.96 απόφαση ανάθεσης αρμοδιοτήτων στον Υφυπουργό ΠΕ.ΧΩ.Δ.Ε. Χ. Βερελή.

11. Το υπ' αριθ. 318/25.1.99 έγγραφο της ΔΕΚΕ Περιφέρειας Πελοποννήσου, με το οποίο υποβλήθηκε στη Δ/νση Δ12 το κτηματολόγιο του υπόψη οδικού τμήματος.

12. Τη με αρ. Δ12/30578/7.7.99 απόφαση έγκρισης κτηματολογίων, αποφασίζουμε:

Ορίζουμε ότι:

α. Οδικό τμήμα της νέας Εισόδου Καλαμάτας βελτιώνεται - διαπλατύνεται με την κατασκευή παράλληλης οδού από Χ.Θ. 0+215 - Χ.Θ. 0+420.

β. έχουν εφαρμογή οι διατάξεις του άρθρου 1 του Ν. 653/77.

Η παρούσα απόφαση να δημοσιευθεί στην Εφημερίδα της Κυβερνήσεως.

Αθήνα, 3 Σεπτεμβρίου 1999

Ο ΥΠΟΥΡΓΟΣ

ΚΩΝ. ΛΑΛΙΩΤΗΣ

Αριθ. 816 (5)

Κίνηση διαδικασίας σύνταξης και καθορισμός ορίων περιοχής Γενικού Πολεοδομικού Σχεδίου (Γ.Π.Σ.) Δήμου Μεσσήνης.

Ο ΓΕΝΙΚΟΣ ΓΡΑΜΜΑΤΕΑΣ
ΠΕΡΙΦΕΡΕΙΑΣ ΠΕΛΟΠΟΝΝΗΣΟΥ

Έχοντας υπόψη:

1. Το Ν. 2503/97 (ΦΕΚ 107Δ/97) «Διοίκηση, οργάνωση, ...Περιφέρειας...».

2. Το Ν. 2508/97 (ΦΕΚ 124Α/97) «Βιώσιμη οικιστική ανάπτυξη των πόλεων...» και ειδικότερα τα άρθρα 1 και 4 παρ. 10 αυτού.

3. Το Ν. 1397/83 (ΦΕΚ 334/83), όπως τροποποιήθηκε μεταγενέστερα και ειδικότερα το άρθρο 3 παρ. 1 αυτού.


4. Τη 40/27.1.99 απόφαση Δημοτικού Συμβουλίου Δήμου Μεσσήνης για την κίνηση της διαδικασίας σύνταξης Γ.Π.Σ. Μεσσήνης και τον συνοδεύοντα αυτήν χάρτη 1:25.000 όπου απεικονίζονται τα όρια του Δήμου, αποφασίζουμε:

Την κίνηση της διαδικασίας σύνταξης Γ.Π.Σ. στην περιοχή εντός των ορίων του Δήμου Μεσσήνης, όπως αυτά απεικονίζονται στον χάρτη 1:25.000, που αποτελεί αναπόσπαστο στοιχείο της απόφασης αυτής.

Η απόφαση αυτή με τον συνημμένο χάρτη 1:25.000, υπογραμμένο από τον Γ.Γ.Π. Πελ/νήσου να δημοσιευθεί στο ΦΕΚ.


Τρίπολη, 7 Σεπτεμβρίου 1999

Ο Γεν. Γραμ. Περιφέρειας
ΑΝΤΩΝΗΣ ΜΑΤΣΙΓΚΟΣ

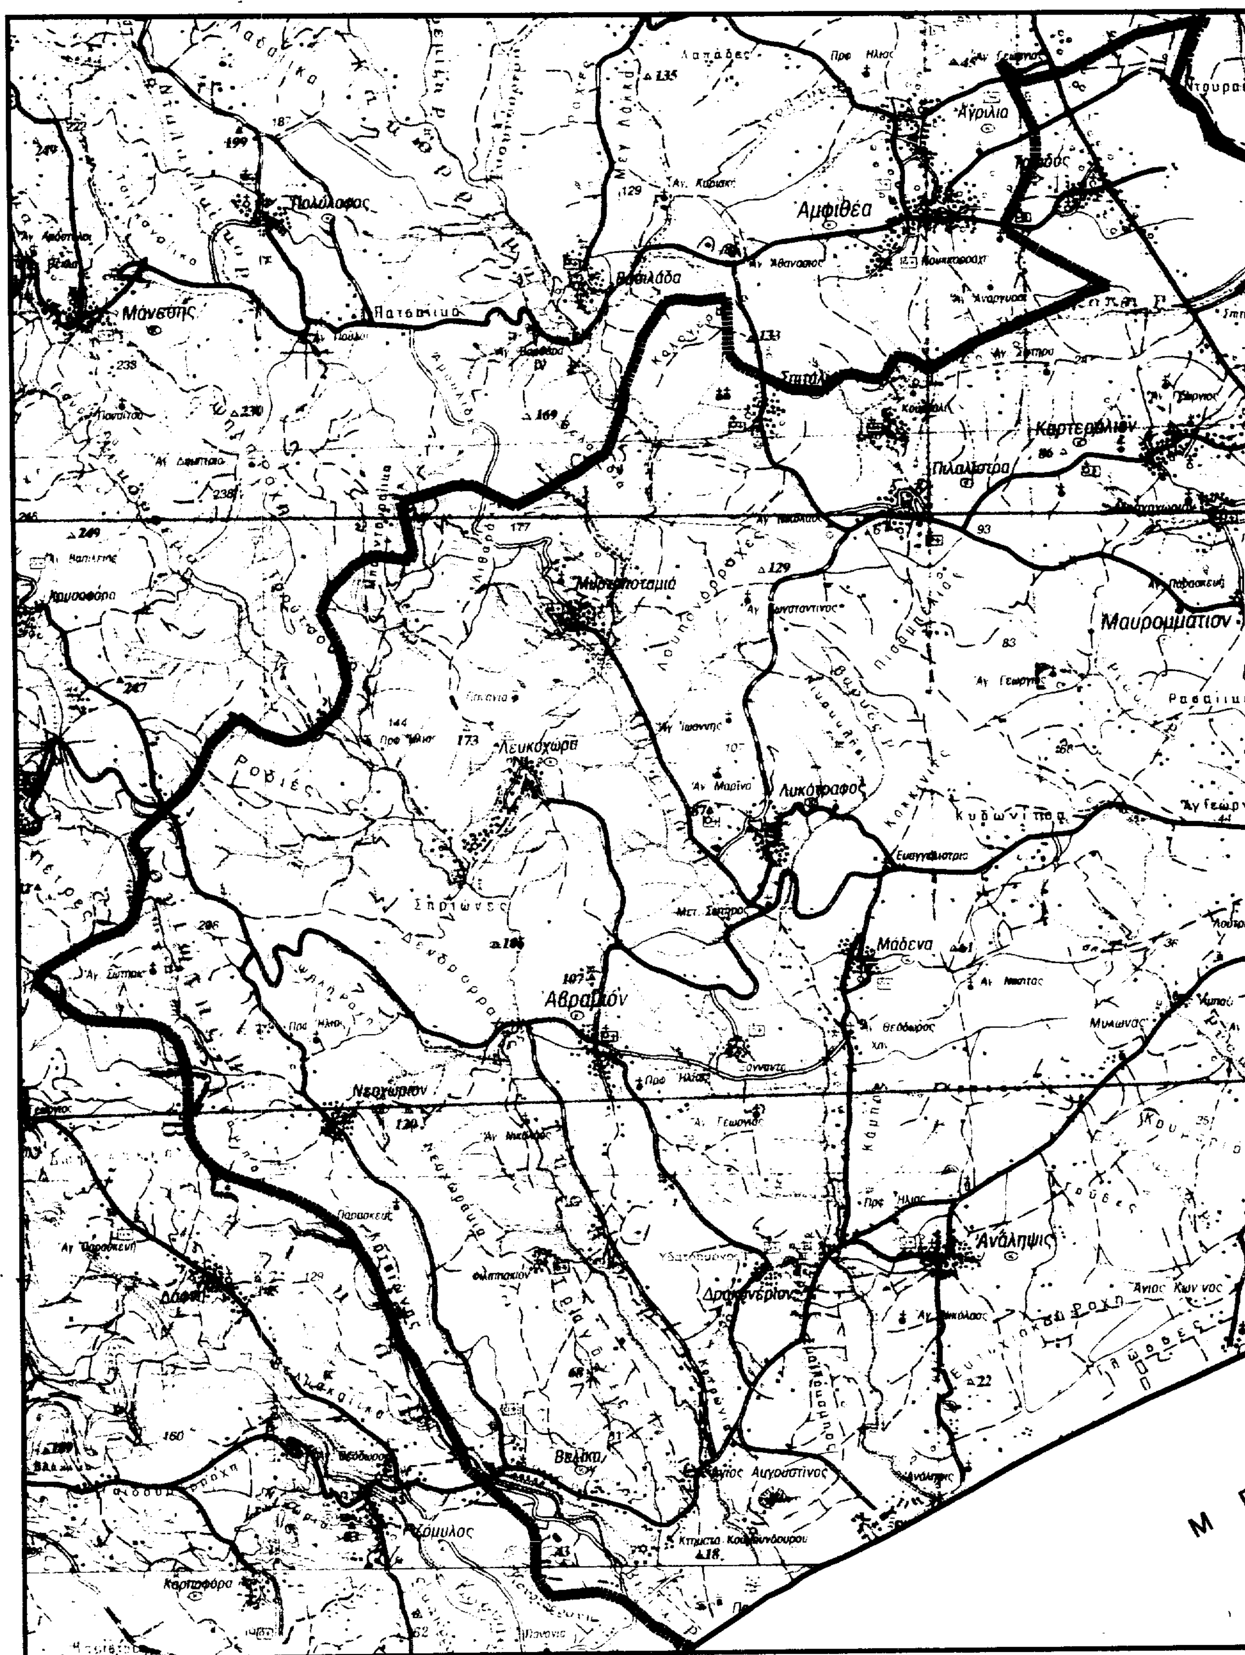

ΑΠΟΣΠΑΣΜΑ ΧΑΡΤΗ ΜΕ ΤΑ ΟΡΙΑ ΤΟΥ ΔΗΜ

Α

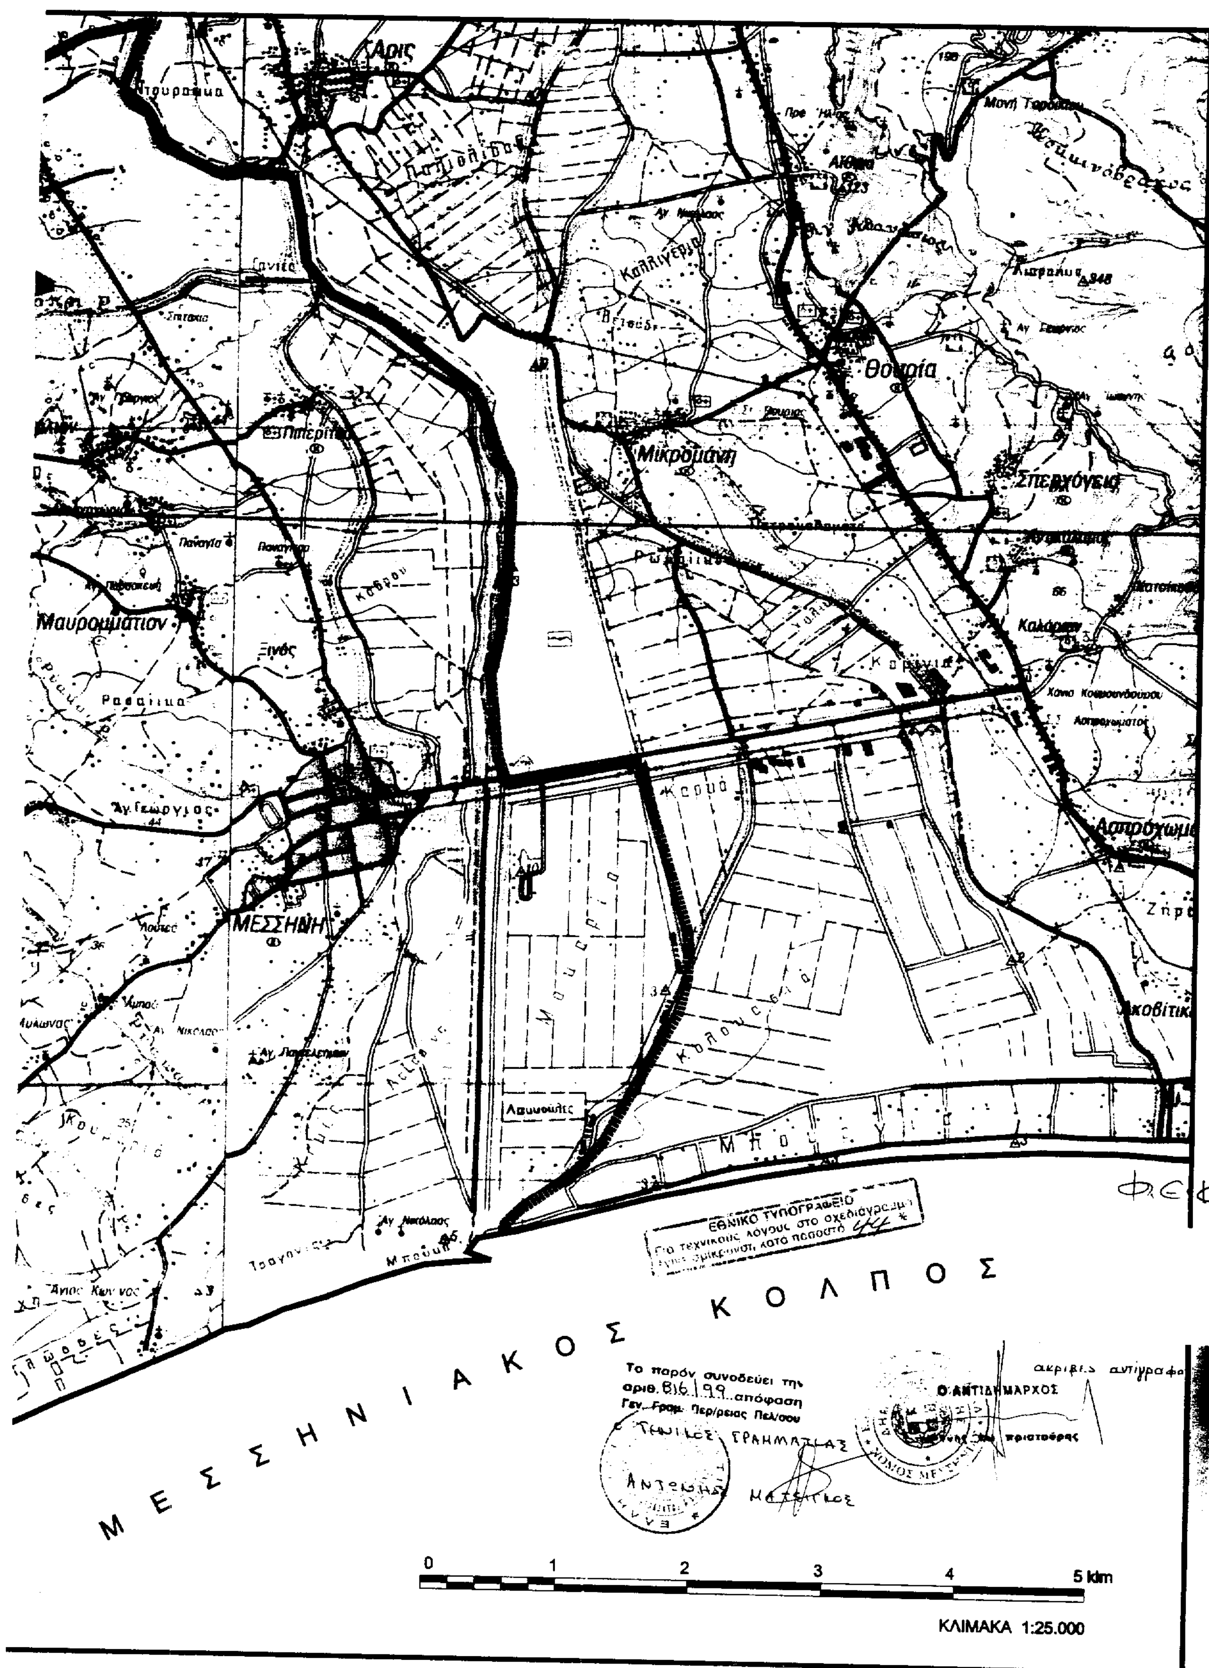

ΤΟΥ ΔΗΜΟΥ ΜΕΣΣΗΝΗΣ

Συνοδεύει την υπ' αριθ. 40/27-[illegible]-1999 απόφαση του Δημοτικού Συμβουλίου ΜΕΣΣΗΝΗΣ για την κίνηση της τυπικής διαδικασίας σύνταξης του Γενικού Πολεοδομικού Σχεδίου στα όρια του Δήμου

Αριθ. 2201 (6)

Κήρυξη αναδασωτέας έκτασης 10,850 στρεμμάτων, στη θέση «Ανάθεμα» ή «Σιδέρη» Οικισμού Κοπανακίου του Δήμου Αετού Νομού Μεσσηνίας.

ΟΓΕΝΙΚΟΣ ΓΡΑΜΜΑΤΕΑΣ
ΠΕΡΙΦΕΡΕΙΑΣ ΠΕΛΟΠΟΝΝΗΣΟΥ

Έχοντας υπόψη:

1. Τις δ/ξεις του Π.Δ. 51/87 «Καθορισμός των Περιφερειών της Χώρας για το σχεδιασμό κ.λ.π. της περιφερειακής Ανάπτυξης».

2. Τις δ/ξεις των άρθρων 1 παρ.1 και 2, 2 παρ.1 εδ. δ', 5 παρ. 3Β, 6 παρ. 7 και 7 παρ. 2 του Ν. 2503/97 «Διοίκηση, Οργάνωση, Στελέχωση της Περιφέρειας κ.λ.π.».

3. Τις δ/ξεις του άρθρου 117 παρ. 3 του Συντάγματος.

4. Τις δ/ξεις του Ν. 998/79 «περί προστασίας των δασών κ.λ.π.» και ειδικότερα:

α) του άρθρου 41 παρ. 1, β) του άρθρου 38 παρ. 1

5. Τις δ/γές του Υπουργείου Γεωργίας:

α) 160417/1180/8.7.80, β)182447/3049/24.9.80.

6. Την αριθ. 1886/11.8.99 πρόταση του Δασαρχείου Κυπαρισσίας περί κηρύξεως αναδασωτέας, της αναφερομένης στο θέμα έκτασης.

7. Την αριθ. 5872/29.8.97 απόφαση του Γενικού Γραμματέα Περιφέρειας Πελ/σου «Τοποθέτηση Πρ/νων Δ/νσεων Υπηρεσιών κ.λ.π. και εξουσιοδότηση υπογραφής με Εντολή Γενικού Γραμματέα Περ/ρειας Πελ/σου (Ε.Γ.Γ.Π.Π.)», αποφασίζουμε:

Κηρύσσουμε αναδασωτέα, με σκοπό την προστασία για την επαναδημιουργία της δασικής βλάστησης που καταστράφηκε από πυρκαγιά στις 23.6.99 την δημόσια δασική έκταση, εμβαδού δέκα στρεμμάτων και οκτακοσίων πενήντα τετραγωνικών μέτρων που βρίσκεται στη θέση «Ανάθεμα» ή «Σιδέρη» Οικισμού Κοπανακίου του Δήμου Αετού Νομού Μεσσηνίας προσδιορίζεται από τα στοιχεία: 1, 2, 3, 4, 5, 6, 7, 8, 9, 10, 11, 12, 13, 14, 15, 16, 17, 18, 19, 20, 21, 22, 23, 24, 25, 26, 27, 28, 1 και έχει όρια:

Ανατολικά: Ελαιόκτημα Κων/νου Δριμή

Δυτικά: Ελαιόκτημα Αντ. Μπεμπόνη

Βόρεια: Ελαιοκτήματα Σωτηρίου Παπαδημητρίου και Αντωνίου Μπεμπόνη και αγροτικό δρόμο

Νότια: Δημόσια δασική έκταση και ελαιοκτήματα Αντ. Μπεμπόνη, Κων/νου Μυλωνά, Γ. Μπεμπόνη και Κ. Δριμή.

Όπως φαίνεται στο συνημμένο διάγραμμα που αποτελεί αναπόσπαστο μέρος της απόφασης αυτής. Προβλέπεται φυσική αναγέννηση της δασικής βλάστησης που καταστράφηκε.

Η απόφαση αυτή να δημοσιευθεί στην Εφημερίδα της Κυβερνήσεως.

Καλαμάτα, 16 Αυγούστου 1999

Με εντολή Γεν. Γραμ. Περιφέρειας
Ο Δ/ντής Δασών Μεσσηνίας
ΠΑΝ. ΜΠΑΖΙΓΟΣ

ΣΧΕΔΙΑΓΡΑΜΜΑ

Αναδασωτέας Δημόσιας δασικής έκτασης στη θέση 'Ανάθεμα, ή 'Σιδέρη, περιφέρειας Δημοτικού διαμερίσματος Κοπανακίου του Δήμου Αετού.

ΥΠΟΜΝΗΜΑ

Κλίμακα: 1:1000
(1-2-3-4.....27-28-1) = Αναδασωτέα έκταση, εμβαδού 10,850 στρεμμάτων
Τ = κολώνα της ΔΕΗ
::::: = αγροτικός δρόμος

ΕΘΝΙΚΟ ΤΥΠΟΓΡΑΦΕΙΟ
Για τεχνικούς λόγους στο σχεδιάγραμμα έγινε σμίκρυνση κατά ποσοστό 58 %

Ανήκει στην αριθ. 2201/99 απόφαση Γενικού Γραμματέα Περιφέρειας Πελοποννήσου (Διεύθυνση Δασών Μεσσηνίας).

Απόσπασμα Χάρτη ΓΥΣ
Κλίμακα: 1:50000
Έτος έκδοσης: 1977
Φύλλο χάρτη: Νέα Φιγαλεία
■ = θέση αναδασωτέας

Κυπαρισσία 4-8-1999
Η Συντάξασα
ΕΥΓΕΝΙΑ Σ. ΑΛΕΞΑΝΔΡΟΠΟΥΛΟΥ
Δασοπόνος

ΘΕΩΡΗΘΗΚΕ

Κυπαρισσία 11-8-1999
Ο Δασάρχης Κυπαρισσίας
ΠΑΠΑΔΟΠΟΥΛΟΣ
Δασολόγος

Καλαμάτα 16-8-1999
Ε.Γ.Γ.Π.Π.
Ο Διευθυντής Δασών Μεσσηνίας
Γεωργ. Μπαζίτης
Δασολόγος με Α' βαθμό

ΑΝΑΚΟΙΝΩΣΕΙΣ

Αριθ. Δ12/0/35394 (7)

Παρακατάθεση αποζημίωσης ακινήτων που έχουν απαλλοτριωθεί με την Κ.Υ.Α. 1083586/5137/0010/ 24.7.95 ΦΕΚ 602/9.8.95 τ.Δ΄.

Ο ΥΠΟΥΡΓΟΣ ΠΕΡΙΒΑΛΛΟΝΤΟΣ, ΧΩΡΟΤΑΞΙΑΣ ΚΑΙ ΔΗΜΟΣΙΩΝ ΕΡΓΩΝ

Έχοντας υπόψη:

1. Τις διατάξεις του Ν. Δ/τος 797/1971 «Περί Αναγκαστικών Απαλλοτριώσεων» (ΦΕΚ 1 Α/1971).

2. Τις διατάξεις του Π. Δ/τος 69/88 «Περί Οργανισμού της Γενικής Γραμματείας Δημοσίων Έργων» (ΦΕΚ 28Α/88).

3. Την εξουσιοδοτική απόφαση του Υπουργού ΠΕ.ΧΩ.Δ.Ε. Δ17/01/79/Φ.2.2.1/24.8.89 ΦΕΚ 666 Β΄.

4. Τον πίνακα υπολογισμού και παρακατάθεσης των αποζημιώσεων με ημερομηνία 24.5.99 που καθορίστηκαν με την απόφαση 437/98 Μον. Πρωτ. Αθηνών για ακίνητα που απαλλοτριώθηκαν με την Κ.Υ.Α. Οικονομικών και ΠΕ.ΧΩ.Δ.Ε. 1083586/5137/0010/24.7.95 ΦΕΚ 602/9.8.95 τ. Δ΄ για τη διάνοιξη της προσωρινής Βόρειας Σύνδεσης Δυτικής Περιφερειακής Λεωφ. Αιγάλεω με οδό Ασπροπύργου (ΝΑΤΟ) στο Δήμο Ασπροπύργου (συμπληρωματική απαλλοτρίωση), ειδοποιούμε:

Τα πρόσωπα που έχουν ή αξιώνουν εμπράγματα δικαιώματα στα παραπάνω ακίνητα, ότι η αποζημίωση των εκτάσεων που έχουν απαλλοτριωθεί και των επικειμένων τους όπως σημειώνονται στα σχετικά κτηματολόγια, έχει κατατεθεί στο Ταμείο Παρακαταθηκών και Δανείων, ύστερα από συμψηφισμό των δικαιωμάτων και υποχρεώσεων, με την έκδοση του γραμματίου παρακαταθήκης Νο 4876/14.9.99 για συνολικό ποσό δρχ. 106.332.000.

Η παρακατάθεση της αποζημίωσης έγινε υπέρ των φερομένων ιδιοκτητών και θα καταβληθεί μόνο στα πρόσωπα που θα αναγνωριστούν δικαιούχοι.

Η παρούσα να δημοσιευθεί στην Εφημερίδα της Κυβερνήσεως.

Αθήνα, 13 Σεπτεμβρίου 1999

Με εντολή Υπουργού
Η Τμηματάρχης
ΕΛ. ΔΗΜΗΤΡΙΟΥ

ΑΠΟ ΤΟ ΕΘΝΙΚΟ ΤΥΠΟΓΡΑΦΕΙΟ